



1. Przedsiónek	5,82m ²
2. Salon z aneksem kuchennym	24,31m ²
3. Łazienka	4,88m ²
4. Pokój	12,82m ²
5. Pokój	8,06m ²
<hr/>	
	55,89m ²

NINIEJSZE DANE SĄ POGŁĄDOWE I MOGĄ ODBIEGAĆ OD REALIZACJI. POMIARÓW POD ZAKUP MEBLI, URZĄDZEŃ I WYPOSAŻENIA NALEŻY DOKONAĆ Z NATURY, PO ZAKOŃCZENIU REALIZACJI. ELEMENTY ARANŻACJI MIESZKANIA (DRZWI WEWNĘTRZNE, MEBLE, CERAMIKA SANITARNA, SPRZĘT AGD I RTV) NIE STANOWIĄ OFERTY HANDLOWEJ. OZNACZENIE GRAFICZNE WYKOŃCZENIA BALKONU/LOGGI/TARASU NIE ODZWIERCIEDLA RZECZYWISTEGO UKŁADU MATERIAŁU WYKOŃCZENIOWEGO, A JEST JEDYNIJE POGŁĄDOWE. POWIERZCHNIE OGRÓDKÓW, TARASÓW, BALKONÓW, LOGGI NIE PODLEGAJĄ OBMIAROWI.

Biuro Sprzedaży:


ul. Międzyleska 2-4/1, Wrocław
tel. 664-601-480 www.apartamentynyska.pl

NYSKA

R E S I D E N C E



PLAN LOKALU NR	1.M13
POW. UŻYTKOWA MIESZKANIA	55,89m ²
	3 pokoje
KLATKA	K2
PIĘTRO	1 PIĘTRO
POW. BALKONU	4,08m ²

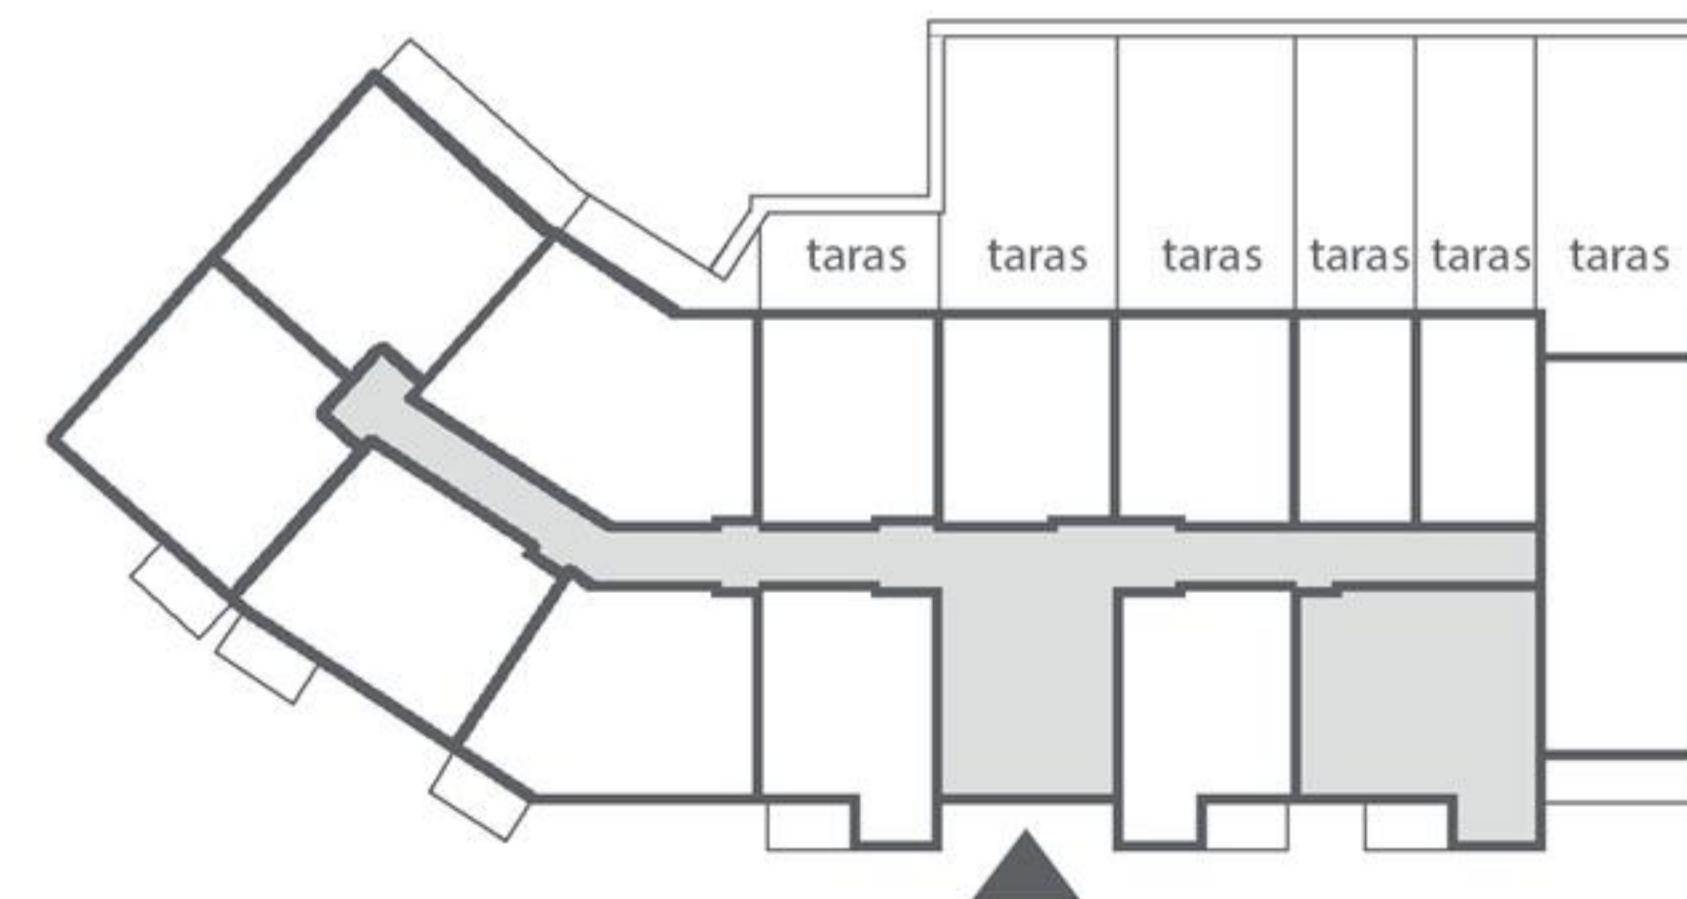

ul. Nyska

