



1. Przedsiónek	5,59m ²
2. Salon z aneksem kuchennym	23,45m ²
3. Łazienka	4,80m ²
4. Pokój	12,80m ²
5. Pokój	8,09m ²
	54,73m²

Biuro Sprzedaży:

ul. Nyska 61
tel. 664 601 480

Wrocław
lidevelopment.pl

NINIEJSZE DANE SĄ POGŁĄDOWE I MOGĄ ODBIEGAĆ OD REALIZACJI. POMIARÓW POD ZAKUP MEBLI, URZĄDZEŃ I WYPOSAŻENIA NALEŻY DOKONAĆ Z NATURY, PO ZAKOŃCZENIU REALIZACJI. ELEMENTY ARANŻACJI MIESZKANIA (DRZWI WEWNĘTRZNE, MEBLE, CERAMIKA SANITARNA, SPRZĘT AGD I RTV) NIE STANOWIĄ OFERTY HANDLOWEJ. OZNACZENIE GRAFICZNE WYKOŃCZENIA BALKONU/LOGGI/TARASU NIE ODZWIERCIEDLA RZECZYWISTEGO UKŁADU MATERIAŁU WYKOŃCZENIOWEGO, A JEST JEDYNIENIE POGŁĄDOWE. POWIERZCHNIE OGRÓDKÓW, TARASÓW, BALKONÓW, LOGGII NIE PODLEGAJĄ OBMIAROWI.

NYSKA

R E S I D E N C E



PLAN LOKALU NR POW. UŻYTKOWA MIESZKANIA

1.M2

54,73m²

3 pokoje

KLATKA


K2

PIĘTRO

1 PIĘTRO

POW. BALKONU

4,45m²

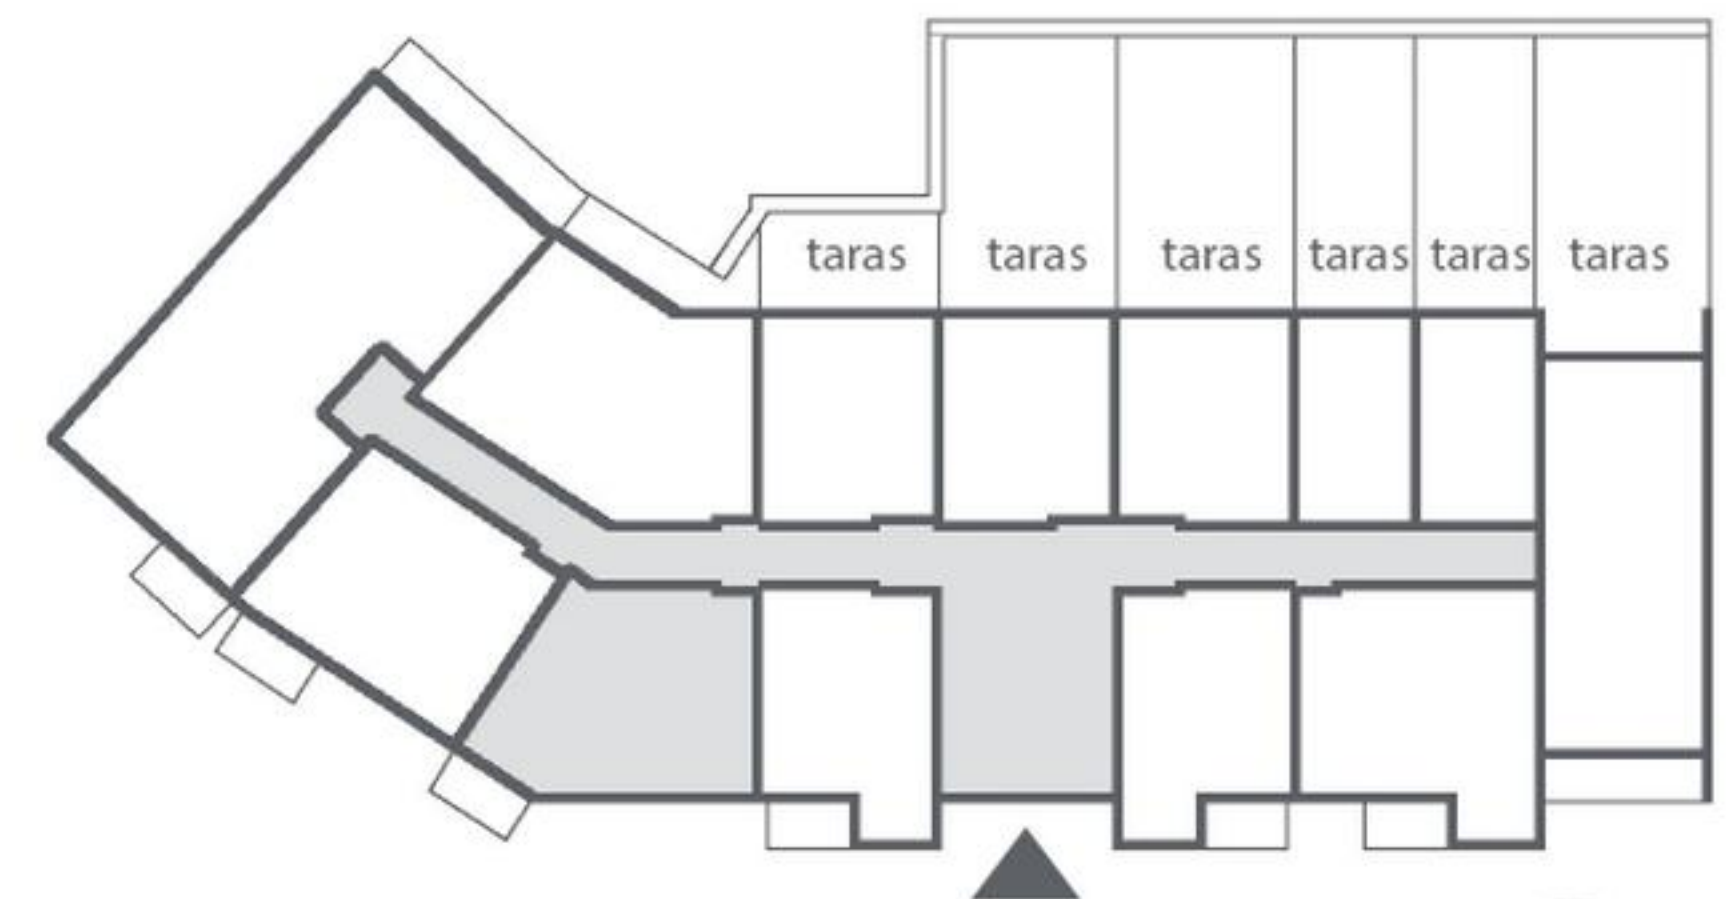

ul. Nyska

