



balkon
4,45m²

1. Przedsiónek	5,85m ²
2. Salon z aneksem kuchennym	22,28m ²
3. Łazienka	4,96m ²
4. Pokój	13,32m ²
5. Pokój	8,36m ²
	<hr/>
	54,77m ²

NINIEJSZE DANE SĄ POGLĄDOWE I MOGĄ ODBIEGAĆ OD REALIZACJI. POMIARÓW POD ZAKUP MEBLI, URZĄDZEŃ I WYPOSAŻENIA NALEŻY DOKONAĆ Z NATURY, PO ZAKOŃCZENIU REALIZACJI. ELEMENTY ARANŻACJI MIESZKANIA (DRZWI WEWNĘTRZNE, MEBLE, CERAMIKA SANITARNA, SPRZĘT AGD I RTV) NIE STANOWIĄ OFERTY HANDLOWEJ. OZNACZENIE GRAFICZNE WYKOŃCZENIA BALKONU/LOGGII/TARASU NIE ODZWIERCIEDLA RZECZYWISTEGO UKŁADU MATERIAŁU WYKOŃCZENIOWEGO, A JEST JEDYNIENIE POGLĄDOWE. POWIERZCHNIE OGRÓDKÓW, TARASÓW, BALKONÓW, LOGGII NIE PODLEGAJĄ OBMIAROWI.

Biuro Sprzedaży:

ul. Nyska 61
tel. 664 601 480

Wrocław
lidevelopment.pl

NYSKA

R E S I D E N C E



PLAN LOKALU NR POW. UŻYTKOWA MIESZKANIA

1.M3

54,77m²

3 pokoje

KLATKA


K2

PIĘTRO

1 PIĘTRO

POW. BALKONU

4,45m²

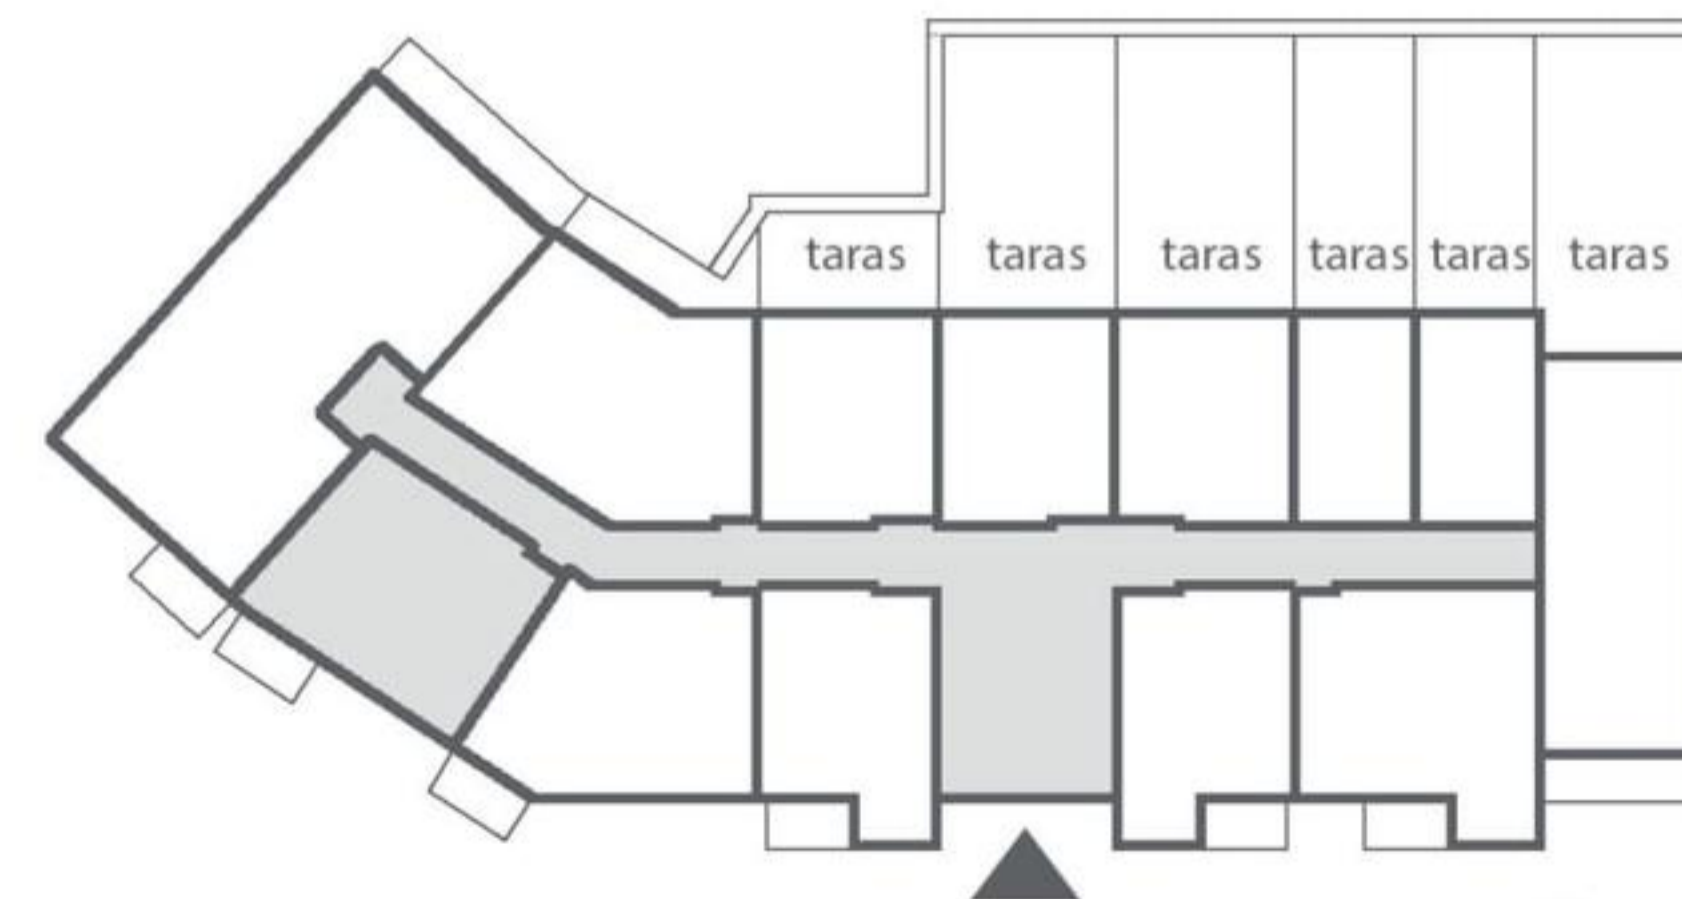

ul. Nyska

