



1. Przedsiónek	9,22m <sup>2</sup>
2. Salon z aneksem kuchennym	18,93m <sup>2</sup>
3. Łazienka	7,81m <sup>2</sup>
4. Pokój	13,99m <sup>2</sup>
5. Pokój	8,67m <sup>2</sup>
<hr/>	
	58,62m <sup>2</sup>

NINIEJSZE DANE SĄ POGŁĄDOWE I MOGĄ ODBIEGAĆ OD REALIZACJI. POMIARÓW POD ZAKUP MEBLI, URZĄDZEŃ I WYPOSAŻENIA NALEŻY DOKONAĆ Z NATURY, PO ZAKOŃCZENIU REALIZACJI. ELEMENTY ARANŻACJI MIESZKANIA (DRZWI WEWNĘTRZNE, MEBLE, CERAMIKA SANITARNA, SPRZĘT AGD I RTV) NIE STANOWIĄ OFERTY HANDLOWEJ. OZNACZENIE GRAFICZNE WYKOŃCZENIA BALKONU/LOGGI/TARASU NIE ODZWIERCIEDLA RZECZYWISTEGO UKŁADU MATERIAŁU WYKOŃCZENIOWEGO, A JEST JEDYNIENIE POGŁĄDOWE. POWIERZCHNIE OGRÓDKÓW, TARASÓW, BALKONÓW, LOGGII NIE PODLEGAJĄ OBMIAROWI.

### Biuro Sprzedaży:

ul. Nyska 61  
tel. 664 601 480

Wrocław  
lidevelopment.pl

# NYSKA

R E S I D E N C E



PLAN LOKALU NR  
POW. UŻYTKOWA MIESZKANIA

**2.M4**

58,62m<sup>2</sup>  
3 pokoje

KLATKA


K2

PIĘTRO

2 PIĘTRO

POW. BALKONU

4,45m<sup>2</sup>

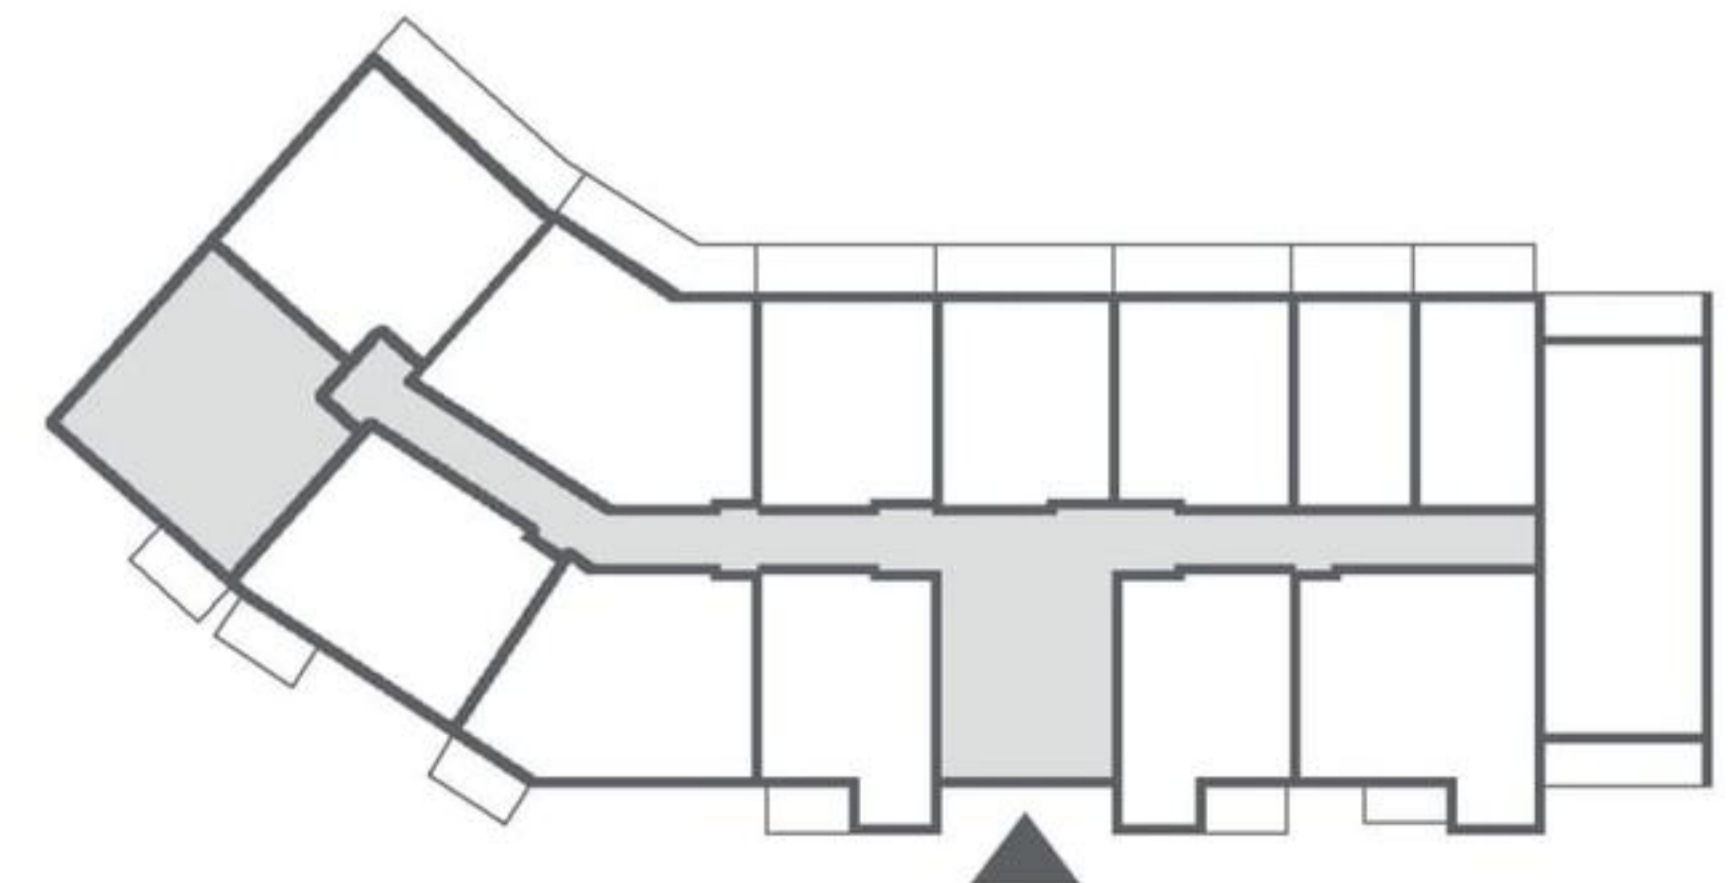

ul. Nyska

