

PLAN LOKALU NR 1.M11
POW. UŻYTKOWA MIESZKANIA 68,78m²
3 pokoje

KLATKA	K3
PIĘTRO	1 PIĘTRO
POW. BALKONU - 7,74m ²	POW. TARASU - 27,06m ²


1. Przedsiónek	7,70m ²
2. Salon z aneksem kuchennym	28,64m ²
3. Łazienka	4,34m ²
4. Pokój	14,10m ²
5. Pokój	14,00m ²
<hr/>	
	68,78m ²

NINIEJSZE DANE SĄ POGŁĄDOWE I MOGĄ ODBIEGAĆ OD REALIZACJI. POMIARÓW POD ZAKUP MEBLI, URZĄDZEŃ I WYPOSAŻENIA NALEŻY DOKONAĆ Z NATURY, PO ZAKOŃCZENIU REALIZACJI. ELEMENTY ARANŻACJI MIESZKANIA (DRZWI WEWNĘTRZNE, MEBLE, CERAMIKA SANITARNA, SPRZĘT AGD I RTV) NIE STANOWIĄ OFERTY HANDLOWEJ. OZNACZENIE GRAFICZNE WYKOŃCZENIA BALKONU/LOGGII/TARASU NIE ODZWIERCIEDLA RZECZYWISTEGO UKŁADU MATERIAŁU WYKOŃCZENIOWEGO, A JEST JEDYNIENIE POGŁĄDOWE. POWIERZCHNIE OGRÓDKÓW, TARASÓW, BALKONÓW, LOGGII NIE PODLEGAJĄ OBMIAROWI.

Biuro Sprzedaży:

ul. Nyska 61
tel. 664 601 480

Wrocław
lidevelopment.pl

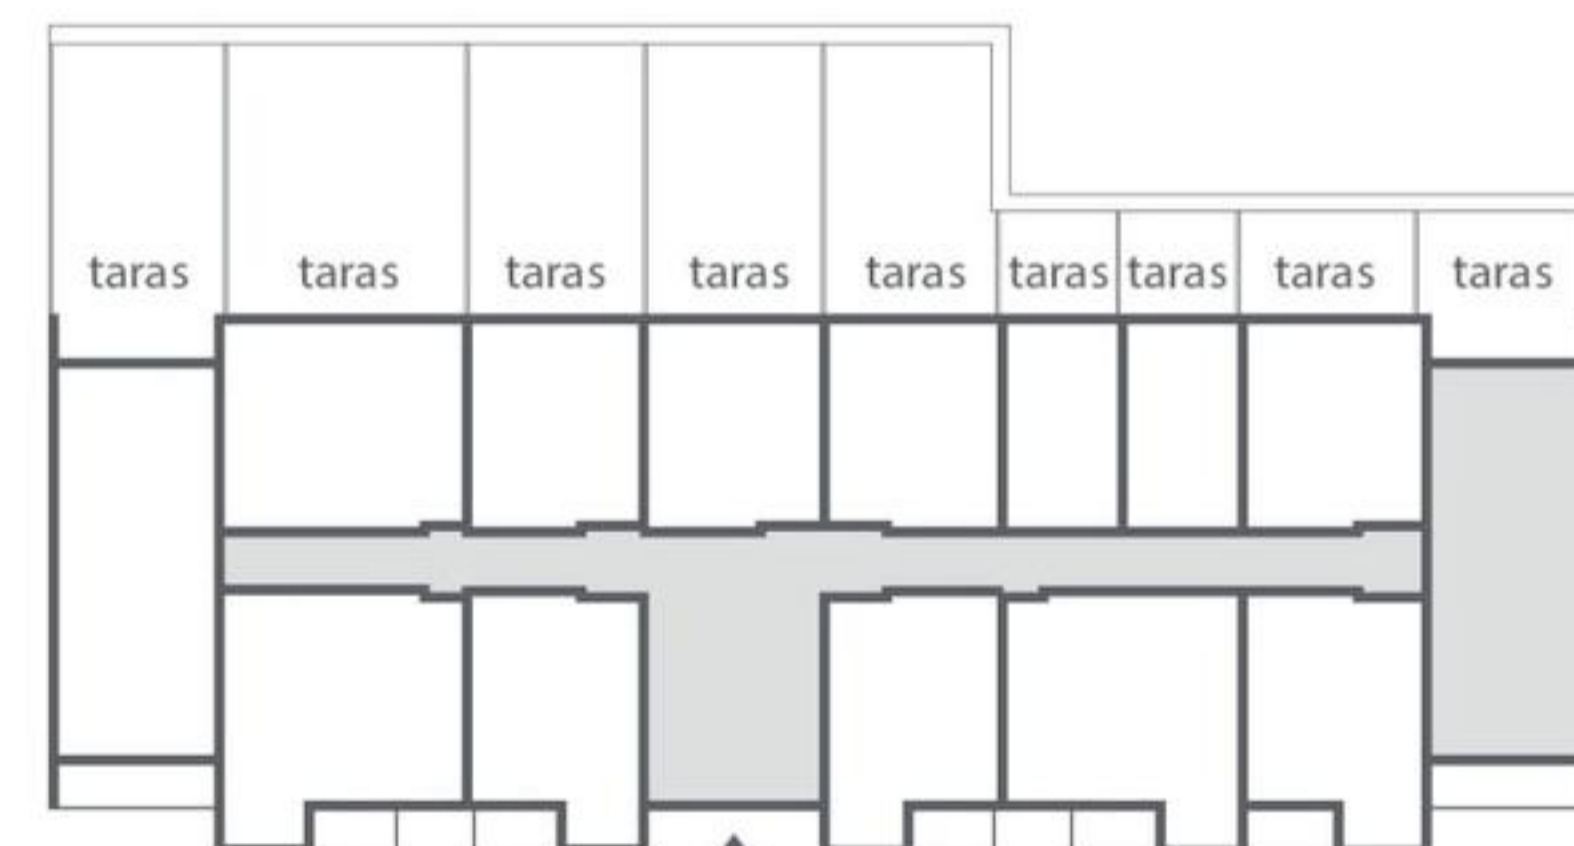

ul. Nyska

