



1. Przedsiónek	3,48m <sup>2</sup>
2. Salon z aneksem kuchennym	21,87m <sup>2</sup>
3. Łazienka	4,32m <sup>2</sup>
4. Pokój	12,29m <sup>2</sup>
	<hr/>
	41,96m <sup>2</sup>

# NYSKA

R E S I D E N C E




<b>PLAN LOKALU NR</b>	<b>1.M12</b>
POW. UŻYTKOWA MIESZKANIA	41,96m <sup>2</sup>
	2 pokoje
KLATKA	K3
PIĘTRO	1 PIĘTRO
POW. BALKONU	4,08m <sup>2</sup>

NINIEJSZE DANE SĄ POGLĄDOWE I MOGĄ ODBIEGAĆ OD REALIZACJI. POMIARÓW POD ZAKUP MEBLI, URZĄDZEŃ I WYPOSAŻENIA NALEŻY DOKONAĆ Z NATURY, PO ZAKOŃCZENIU REALIZACJI. ELEMENTY ARANŻACJI MIESZKANIA (DRZWI WEWNĘTRZNE, MEBLE, CERAMIKA SANITARNA, SPRZĘT AGD I RTV) NIE STANOWIĄ OFERTY HANDLOWEJ. OZNACZENIE GRAFICZNE WYKOŃCZENIA BALKONU/LOGGI/TARASU NIE ODZWIERCIEDLA RZECZYWISTEGO UKŁADU MATERIAŁU WYKOŃCZENIOWEGO, A JEST JEDYNIENIE POGLĄDOWE. POWIERZCHNIE OGRODKÓW, TARASÓW, BALKONÓW, LOGGII NIE PODLEGAJĄ OBMIAROWI.

## Biuro Sprzedaży:

ul. Nyska 61  
tel. 664 601 480

Wrocław  
lidevelopment.pl

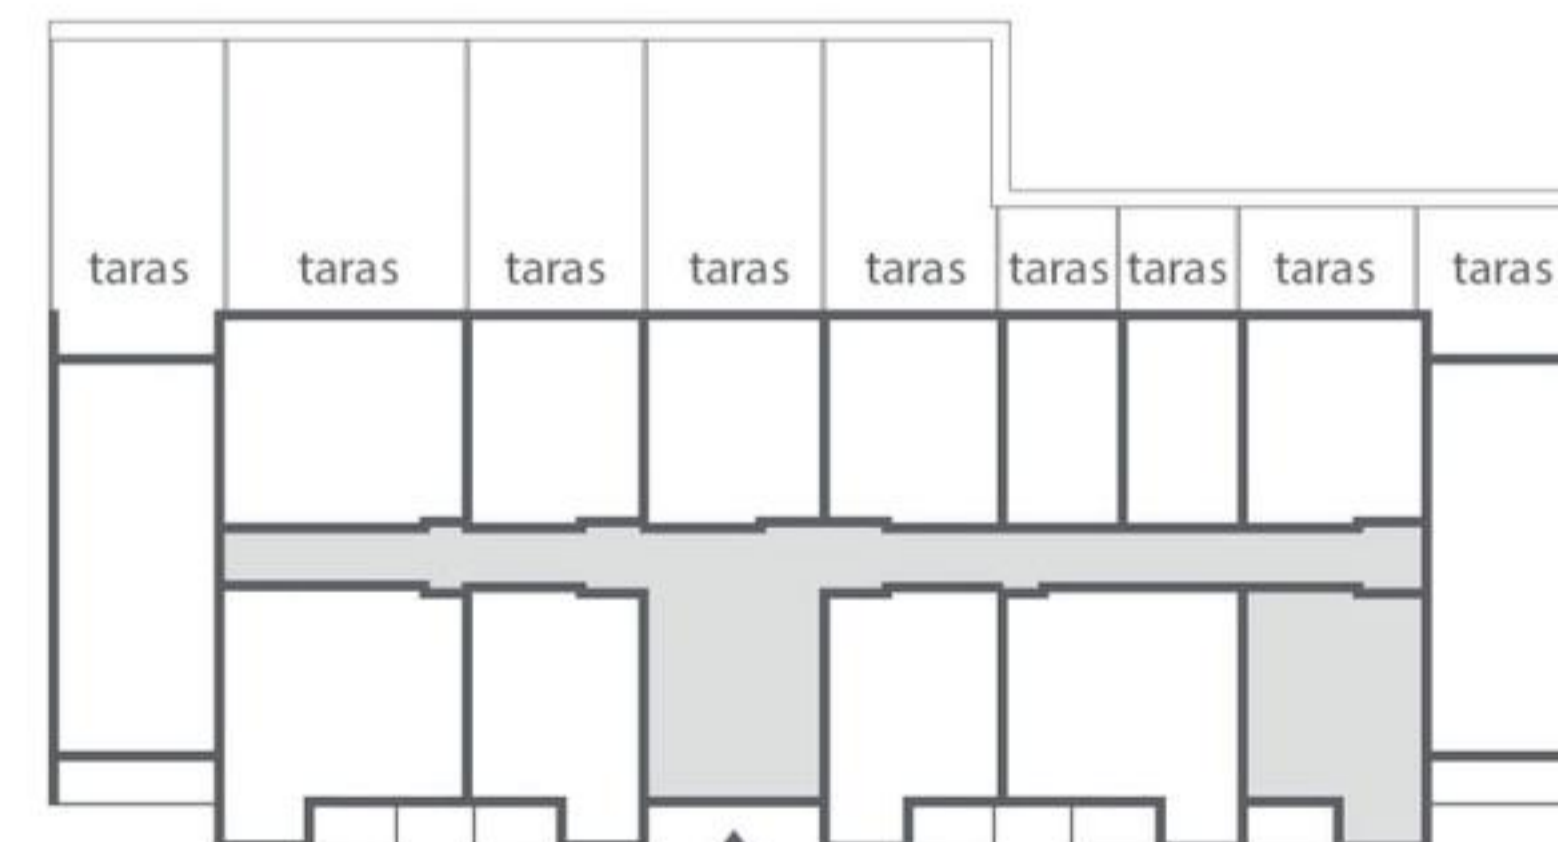

ul. Nyska

