



1. Przedsiónek	5,91m ²
2. Salon z aneksem kuchennym	19,93m ²
3. Łazienka	4,98m ²
4. Pokój	12,75m ²
5. Pokój	7,91m ²
<hr/>	
	51,48m ²

NINIEJSZE DANE SĄ POGŁĄDOWE I MOGĄ ODBIEGAĆ OD REALIZACJI. POMIARÓW POD ZAKUP MEBLI, URZĄDZEŃ I WYPOSAŻENIA NALEŻY DOKONAĆ Z NATURY, PO ZAKOŃCZENIU REALIZACJI. ELEMENTY ARANŻACJI MIESZKANIA (DRZWI WEWNĘTRZNE, MEBLE, CERAMIKA SANITARNA, SPRZĘT AGD I RTV) NIE STANOWIĄ OFERTY HANDLOWEJ. OZNACZENIE GRAFICZNE WYKOŃCZENIA BALKONU/LOGGII/TARASU NIE ODZWIERCIEDLA RZECZYWISTEGO UKŁADU MATERIAŁU WYKOŃCZENIOWEGO, A JEST JEDYNIENIE POGŁĄDOWE. POWIERZCHNIE OGRODKÓW, TARASÓW, BALKONÓW, LOGGII NIE PODLEGAJĄ OBMIAROWI.

Biuro Sprzedaży:

ul. Nyska 61
tel. 664 601 480

Wrocław
lidevelopment.pl

NYSKA

R E S I D E N C E



PLAN LOKALU NR 1.M4

POW. UŻYTKOWA MIESZKANIA

1.M4

51,48m²

3 pokoje

KLATKA


K3

PIĘTRO

1 PIĘTRO

POW. TARASU

73,97m²

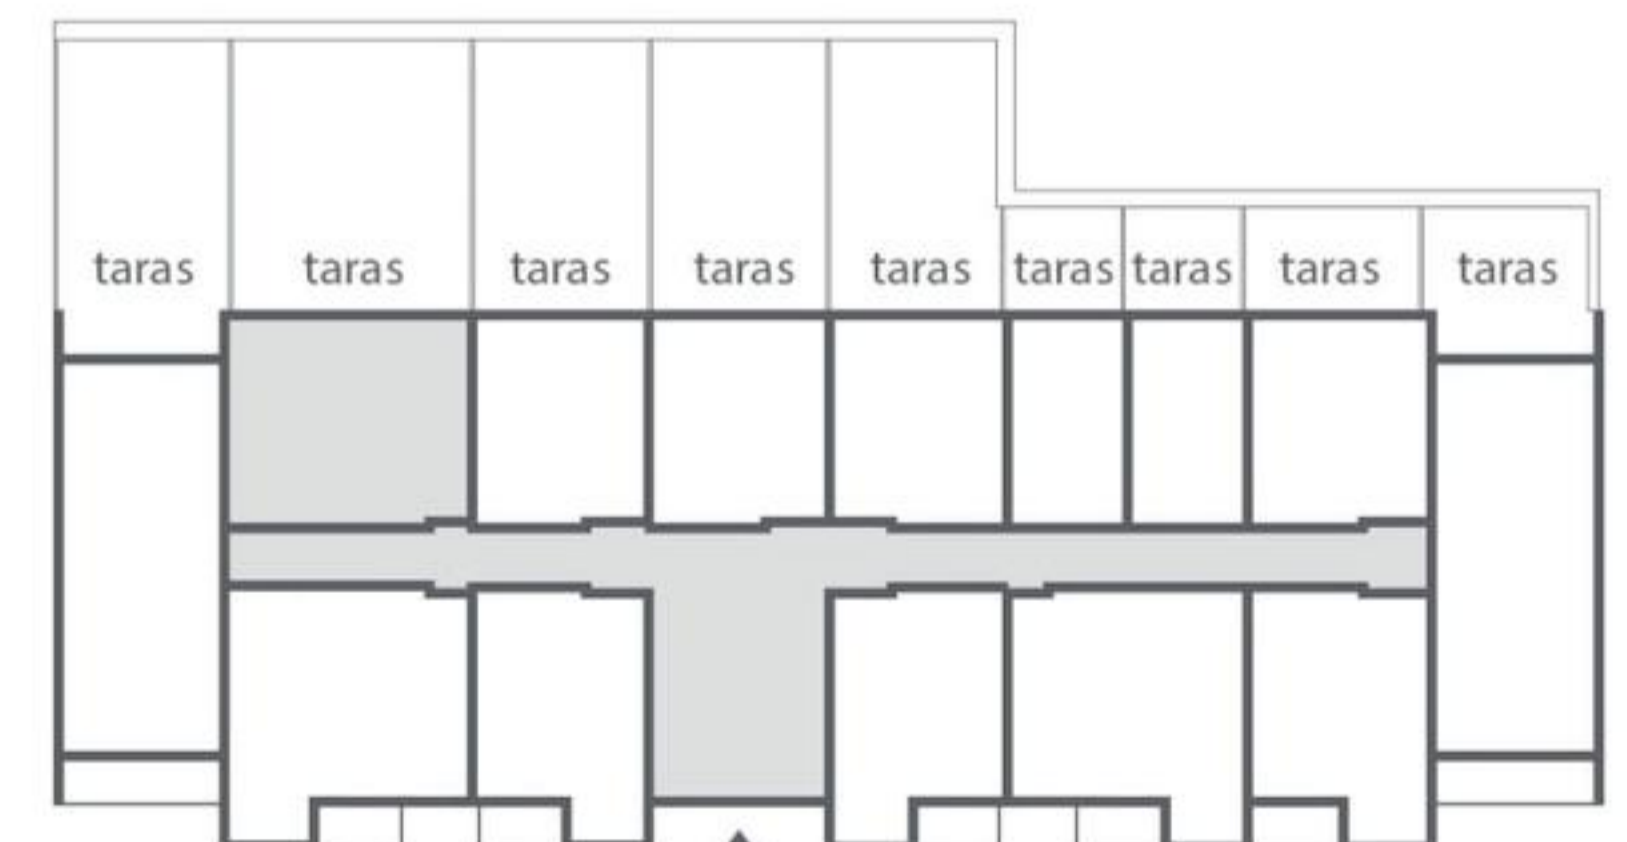

ul. Nyska

