



1. Przedsiónek	3,63m <sup>2</sup>
2. Salon z aneksem kuchennym	17,27m <sup>2</sup>
3. Łazienka	4,33m <sup>2</sup>
4. Pokój	12,24m <sup>2</sup>
<hr/>	
	37,47m <sup>2</sup>

# NYSKA

R E S I D E N C E




<b>PLAN LOKALU NR</b>	<b>1.M5</b>
POW. UŻYTKOWA MIESZKANIA	37,47m <sup>2</sup>
	2 pokoje
KLATKA	K3
PIĘTRO	1 PIĘTRO
POW. TARASU	54,63m <sup>2</sup>

NINIEJSZE DANE SĄ POGŁĄDOWE I MOGĄ ODBIEGAĆ OD REALIZACJI. POMIARÓW POD ZAKUP MEBLI, URZĄDZEŃ I WYPOSAŻENIA NALEŻY DOKONAĆ Z NATURY, PO ZAKOŃCZENIU REALIZACJI. ELEMENTY ARANŻACJI MIESZKANIA (DRZWI WEWNĘTRZNE, MEBLE, CERAMIKA SANITARNA, SPRZĘT AGD I RTV) NIE STANOWIĄ OFERTY HANDLOWEJ. OZNACZENIE GRAFICZNE WYKOŃCZENIA BALKONU/LOGGI/TARASU NIE ODZWIERCIEDLA RZECZYWISTEGO UKŁADU MATERIAŁU WYKOŃCZENIOWEGO, A JEST JEDYNIENIE POGŁĄDOWE. POWIERZCHNIE OGRODKÓW, TARASÓW, BALKONÓW, LOGGII NIE PODLEGAJĄ OBMIAROWI.

## Biuro Sprzedaży:

ul. Nyska 61  
tel. 664 601 480

Wrocław  
lidevelopment.pl

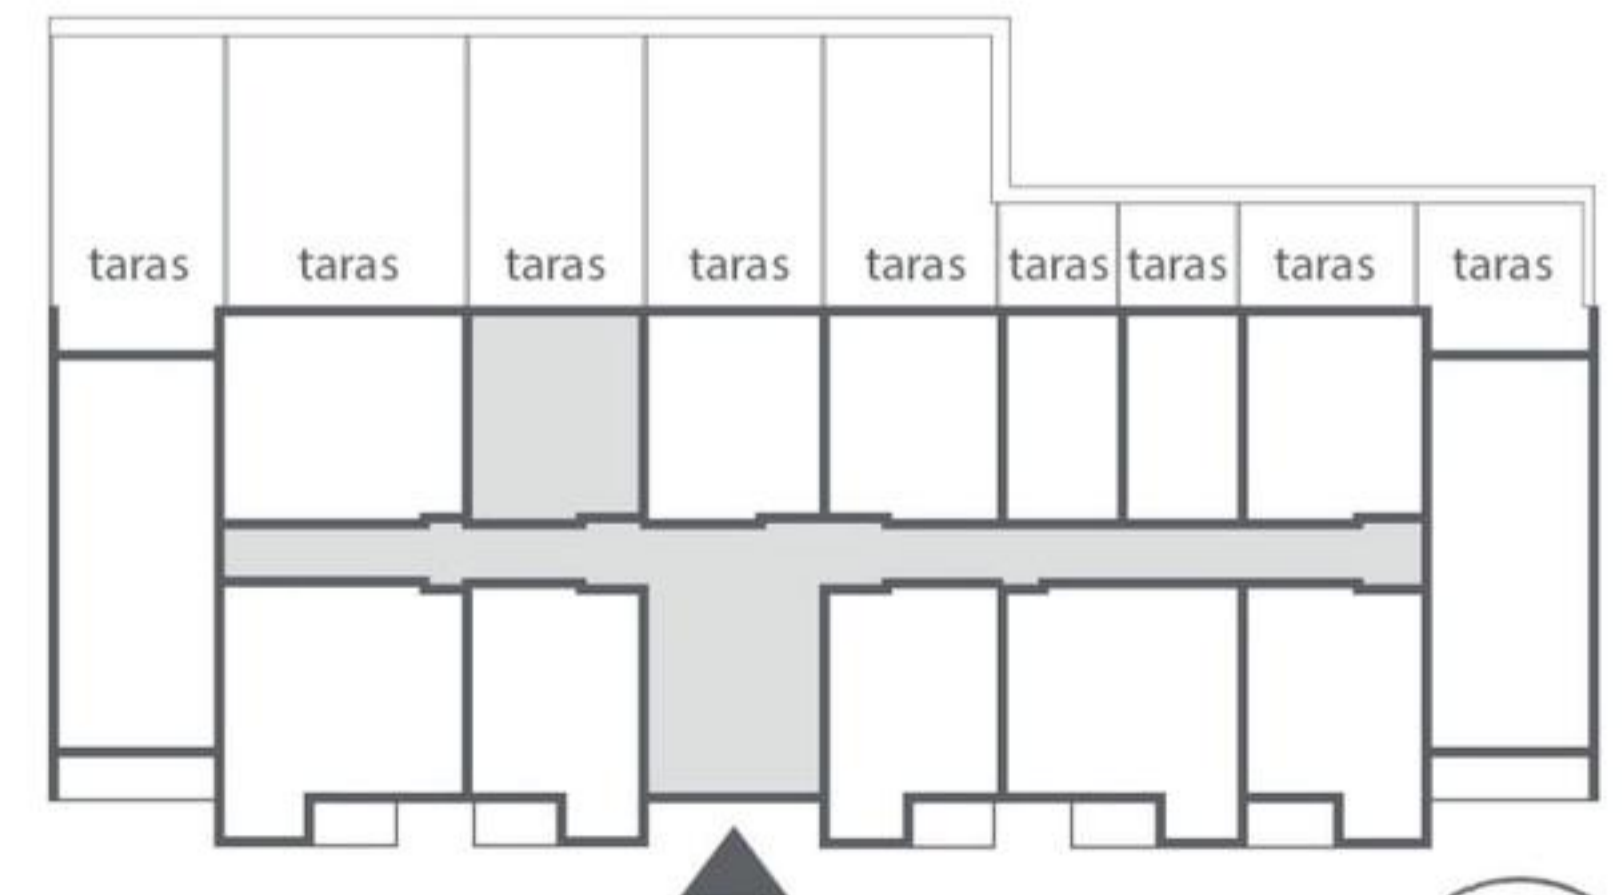

ul. Nyska

