



1. Przedsiónek	3,52m <sup>2</sup>
2. Salon z aneksem kuchennym	17,43m <sup>2</sup>
3. Łazienka	4,33m <sup>2</sup>
4. Pokój	12,25m <sup>2</sup>
<hr/>	
	37,53m <sup>2</sup>

NINIEJSZE DANE SĄ POGŁĄDOWE I MOGĄ ODBIEGAĆ OD REALIZACJI. POMIARÓW POD ZAKUP MEBLI, URZĄDZEŃ I WYPOSAŻENIA NALEŻY DOKONAĆ Z NATURY, PO ZAKOŃCZENIU REALIZACJI. ELEMENTY ARANŻACJI MIESZKANIA (DRZWI WEWNĘTRZNE, MEBLE, CERAMIKA SANITARNA, SPRZĘT AGD I RTV) NIE STANOWIĄ OFERTY HANDLOWEJ. OZNACZENIE GRAFICZNE WYKOŃCZENIA BALKONU/LOGGI/TARASU NIE ODZWIERCIEDLA RZECZYWISTEGO UKŁADU MATERIAŁU WYKOŃCZENIOWEGO, A JEST JEDYNIENIE POGŁĄDOWE. POWIERZCHNIE OGRODKÓW, TARASÓW, BALKONÓW, LOGGII NIE PODLEGAJĄ OBMIAROWI.

### Biuro Sprzedaży:

ul. Nyska 61  
tel. 664 601 480

Wrocław  
lidevelopment.pl

# NYSKA

R E S I D E N C E



## PLAN LOKALU NR 1.M6

POW. UŻYTKOWA MIESZKANIA

**1.M6**

37,53m<sup>2</sup>  
2 pokoje

KLATKA


K3

PIĘTRO

1 PIĘTRO

POW. TARASU

54,90m<sup>2</sup>

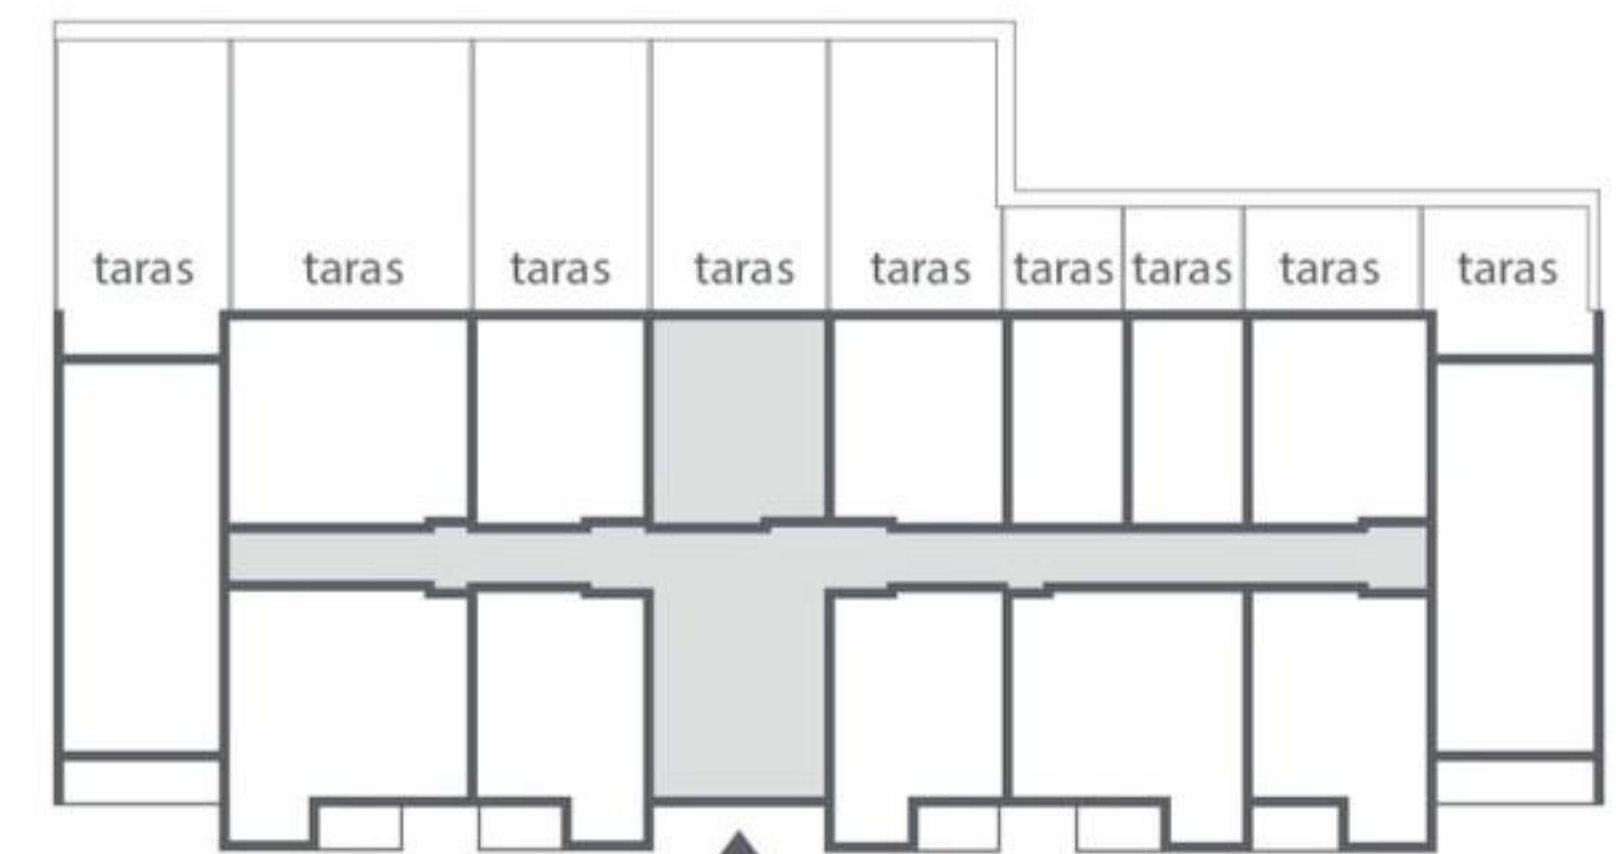

ul. Nyska

