



1. Przedsiónek	3,43m ²
2. Salon z aneksem kuchennym	17,59m ²
3. Łazienka	4,30m ²
4. Pokój	12,22m ²
<hr/>	
	37,54m ²

NINIEJSZE DANE SĄ POGŁĄDOWE I MOGĄ ODBIEGAĆ OD REALIZACJI. POMIARÓW POD ZAKUP MEBLI, URZĄDZEŃ I WYPOSAŻENIA NALEŻY DOKONAĆ Z NATURY, PO ZAKOŃCZENIU REALIZACJI. ELEMENTY ARANŻACJI MIESZKANIA (DRZWI WEWNĘTRZNE, MEBLE, CERAMIKA SANITARNA, SPRZĘT AGD I RTV) NIE STANOWIĄ OFERTY HANDLOWEJ. OZNACZENIE GRAFICZNE WYKOŃCZENIA BALKONU/LOGGI/TARASU NIE ODZWIERCIEDLA RZECZYWISTEGO UKŁADU MATERIAŁU WYKOŃCZENIOWEGO, A JEST JEDYNIIE POGŁĄDOWE. POWIERZCHNIE OGRÓDKÓW, TARASÓW, BALKONÓW, LOGGII NIE PODLEGAJĄ OBMIAROWI.

Biuro Sprzedaży:

ul. Nyska 61
tel. 664 601 480


Wrocław
lidevelopment.pl

NYSKA

R E S I D E N C E



PLAN LOKALU NR	1.M7
POW. UŻYTKOWA MIESZKANIA	37,54m ²
	2 pokoje
KLATKA	K3
PIĘTRO	1 PIĘTRO
POW. TARASU	53,29m ²

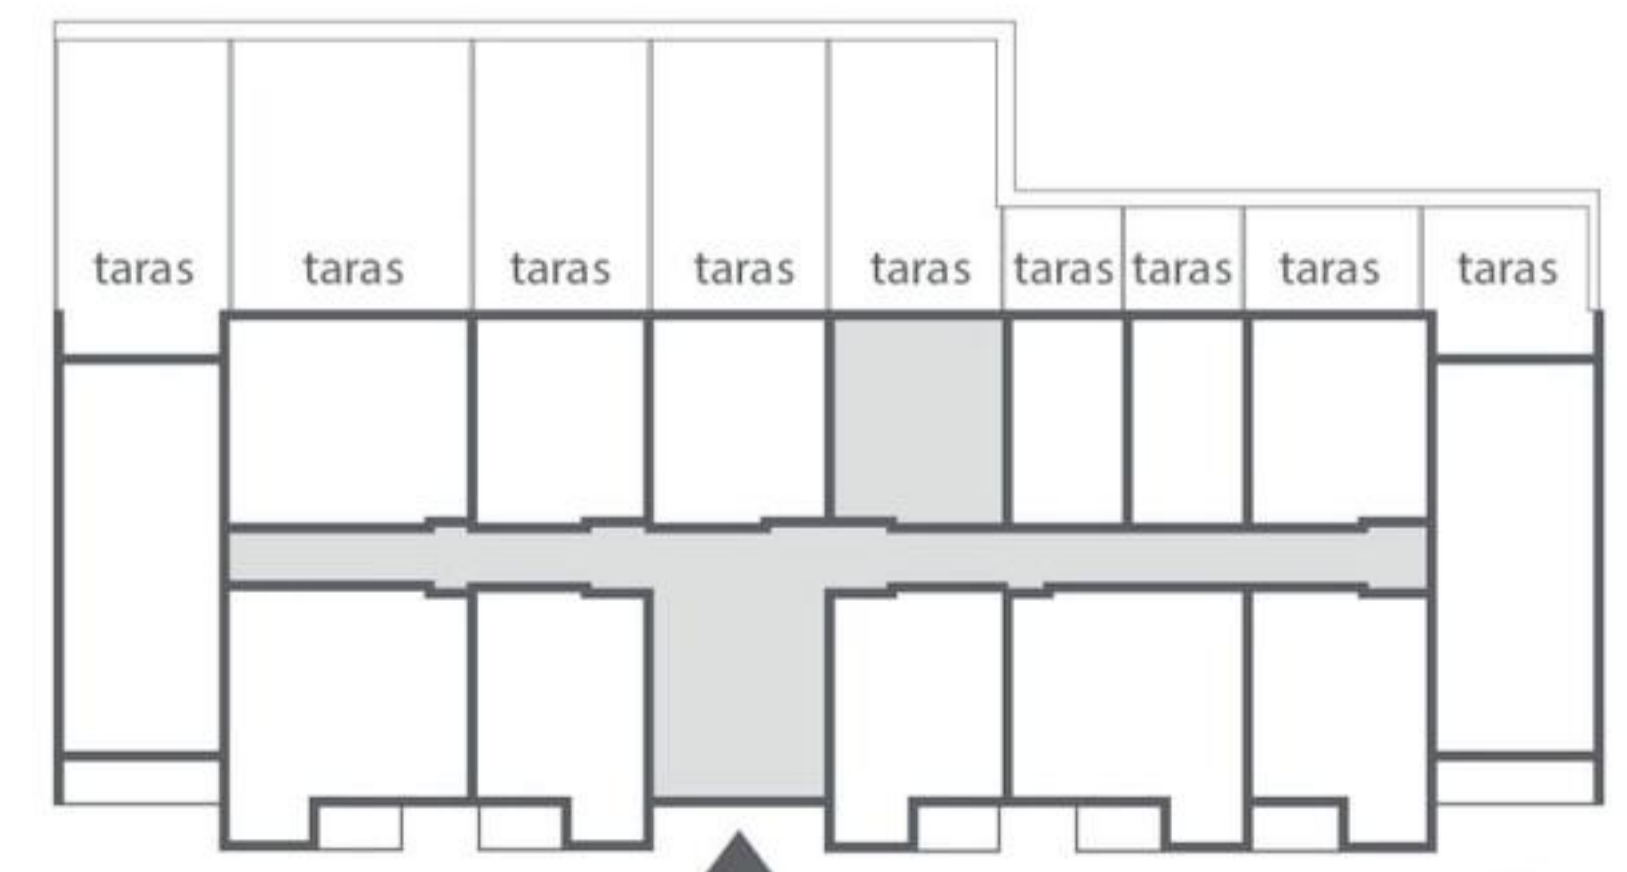

ul. Nyska

