



| | |
|------------------------------|---------------------|
| 1. Przedsiónek | 5,80m ² |
| 2. Salon z aneksem kuchennym | 24,36m ² |
| 3. Łazienka | 4,98m ² |
| 4. Pokój | 12,81m ² |
| 5. Pokój | 7,91m ² |
| <hr/> | |
| | 55,86m ² |

balkon
2,87m²

NINIEJSZE DANE SĄ POGŁĄDOWE I MOGĄ ODBIEGAĆ OD REALIZACJI. POMIARÓW POD ZAKUP MEBLI, URZĄDZEŃ I WYPOSAŻENIA NALEŻY DOKONAĆ Z NATURY, PO ZAKOŃCZENIU REALIZACJI. ELEMENTY ARANŻACJI MIESZKANIA (DRZWI WEWNĘTRZNE, MEBLE, CERAMIKA SANITARNA, SPRZĘT AGD I RTV) NIE STANOWIĄ OFERTY HANDLOWEJ. OZNACZENIE GRAFICZNE WYKOŃCZENIA BALKONU/LOGGI/TARASU NIE ODZWIERCIEDLA RZECZYWISTEGO UKŁADU MATERIAŁU WYKOŃCZENIOWEGO, A JEST JEDYNIENIE POGŁĄDOWE. POWIERZCHNIE OGRODKÓW, TARASÓW, BALKONÓW, LOGGII NIE PODLEGAJĄ OBMIAROWI.

Biuro Sprzedaży:

ul. Nyska 61
tel. 664 601 480

Wrocław
lidevelopment.pl

NYSKA

R E S I D E N C E



PLAN LOKALU NR
POW. UŻYTKOWA MIESZKANIA

2.M13

55,86m²
3 pokoje

KLATKA


K3

PIĘTRO

2 PIĘTRO

POW. BALKONU

2,87m²

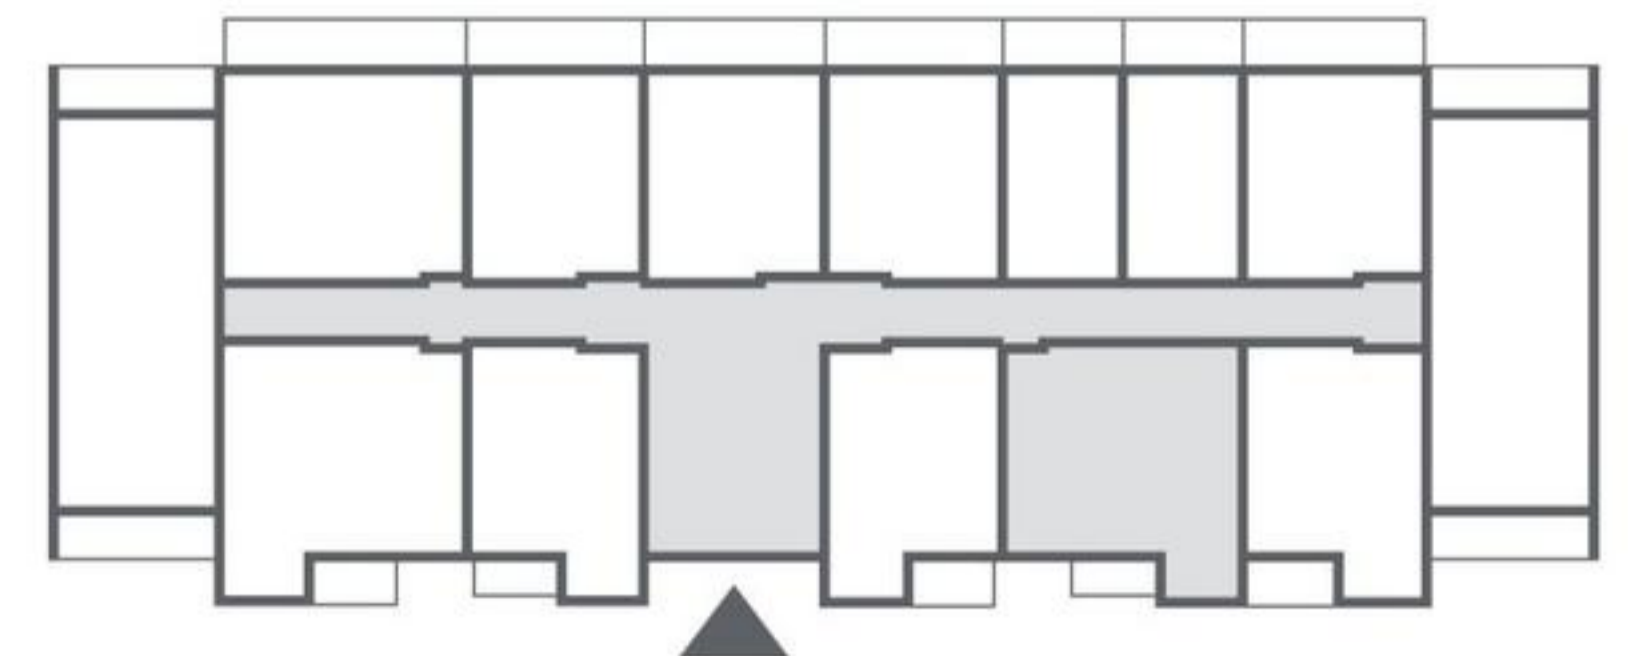

ul. Nyska

