

NYSKA

R E S I D E N C E



PLAN LOKALU NR 2.M14

POW. UŻYTKOWA MIESZKANIA


41,95m²

2 pokoje

KLATKA K3

PIĘTRO 2 PIĘTRO

POW. BALKONU 4,08m²

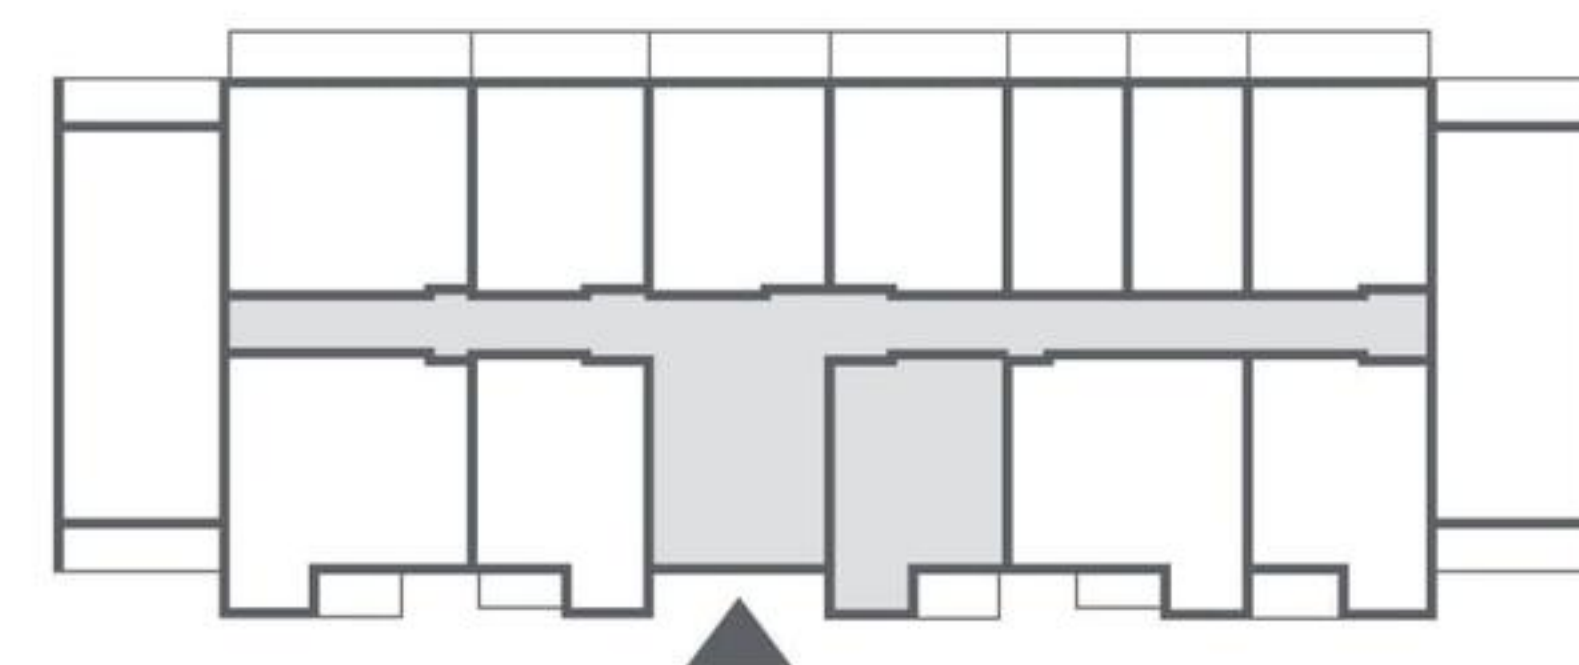

ul. Nyska



1. Przedsiónek	3,48m ²
2. Salon z aneksem kuchennym	22,01m ²
3. Łazienka	4,21m ²
4. Pokój	12,25m ²
	<hr/>
	41,95m ²

NINIEJSZE DANE SĄ POGŁĄDOWE I MOGĄ ODBIEGAĆ OD REALIZACJI. POMIARÓW POD ZAKUP MEBLI, URZĄDZEŃ I WYPOSAŻENIA NALEŻY DOKONAĆ Z NATURY, PO ZAKOŃCZENIU REALIZACJI. ELEMENTY ARANŻACJI MIESZKANIA (DRZWI WEWNĘTRZNE, MEBLE, CERAMIKA SANITARNA, SPRZĘT AGD I RTV) NIE STANOWIĄ OFERTY HANDLOWEJ. OZNACZENIE GRAFICZNE WYKOŃCZENIA BALKONU/LOGGI/TARASU NIE ODZWIERCIEDLA RZECZYWISTEGO UKŁADU MATERIAŁU WYKOŃCZENIOWEGO, A JEST JEDYNIENIE POGŁĄDOWE. POWIERZCHNIE OGRODKÓW, TARASÓW, BALKONÓW, LOGGI NIE PODLEGAJĄ OBMIAROWI.

Biuro Sprzedaży:

ul. Nyska 61
tel. 664 601 480

Wrocław
lidevelopment.pl