



1. Przedsiónek	7,70m <sup>2</sup>
2. Salon z aneksem kuchennym	28,59m <sup>2</sup>
3. Łazienka	4,32m <sup>2</sup>
4. Pokój	14,14m <sup>2</sup>
5. Pokój	14,06m <sup>2</sup>
	<hr/>
	68,81m <sup>2</sup>

### Biuro Sprzedaży:

ul. Nyska 61  
tel. 664 601 480

Wrocław  
lidevelopment.pl

NINIEJSZE DANE SĄ POGŁĄDOWE I MOGĄ ODBIEGAĆ OD REALIZACJI. POMIARÓW POD ZAKUP MEBLI, URZĄDZEŃ I WYPOSAŻENIA NALEŻY DOKONAĆ Z NATURY, PO ZAKOŃCZENIU REALIZACJI. ELEMENTY ARANŻACJI MIESZKANIA (DRZWI WEWNĘTRZNE, MEBLE, CERAMIKA SANITARNA, SPRZĘT AGD I RTV) NIE STANOWIĄ OFERTY HANDLOWEJ. OZNACZENIE GRAFICZNE WYKOŃCZENIA BALKONU/LOGGI/TARASU NIE ODZWIERCIEDLA RZECZYWISTEGO UKŁADU MATERIAŁU WYKOŃCZENIOWEGO, A JEST JEDYNIENIE POGŁĄDOWE. POWIERZCHNIE OGRÓDKÓW, TARASÓW, BALKONÓW, LOGGII NIE PODLEGAJĄ OBMIAROWI.

# NYSKA

RESIDENCE



## PLAN LOKALU NR

POW. UŻYTKOWA MIESZKANIA

**2.M3**

68,81m<sup>2</sup>  
3 pokoje

KLATKA


K3

PIĘTRO

2 PIĘTRO

POW. BALKONU 1 - 7,60m<sup>2</sup>

POW. BALKONU 2 - 7,71m<sup>2</sup>

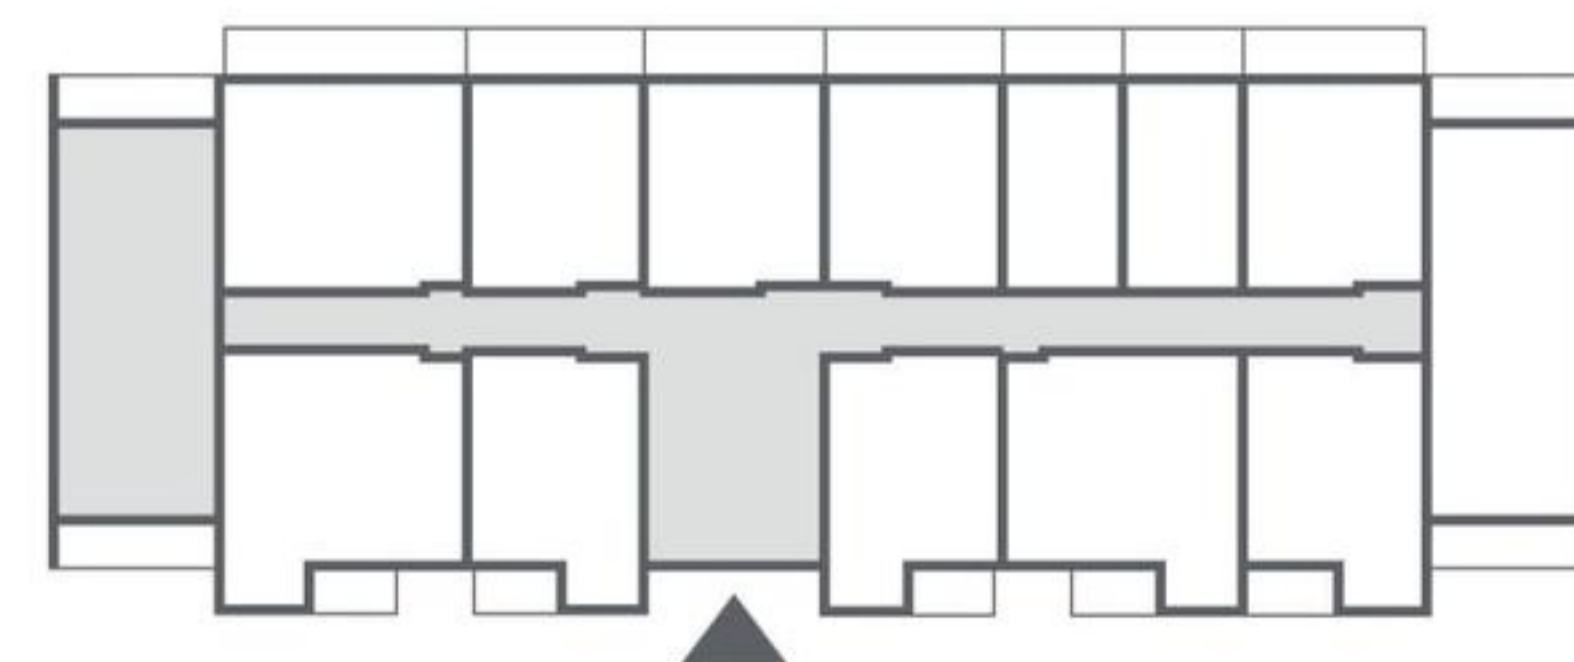

ul. Nyska

