



1. Przedsiónek	7,70m ²
2. Salon z aneksem kuchennym	28,53m ²
3. Łazienka	4,44m ²
4. Pokój	13,93m ²
5. Pokój	14,00m ²
<hr/>	
	68,60m ²

NINIEJSZE DANE SĄ POGLĄDOWE I MOGĄ ODBIEGAĆ OD REALIZACJI. POMIARÓW POD ZAKUP MEBLI, URZĄDZEŃ I WYPOSAŻENIA NALEŻY DOKONAĆ Z NATURY, PO ZAKOŃCZENIU REALIZACJI. ELEMENTY ARANŻACJI MIESZKANIA (DRZWI WEWNĘTRZNE, MEBLE, CERAMIKA SANITARNA, SPRZĘT AGD I RTV) NIE STANOWIĄ OFERTY HANDLOWEJ. OZNACZENIE GRAFICZNE WYKOŃCZENIA BALKONU/LOGGI/TARASU NIE ODZWIERCIEDLA RZECZYWISTEGO UKŁADU MATERIAŁU WYKOŃCZENIOWEGO, A JEST JEDYNIENIE POGLĄDOWE. POWIERZCHNIE OGRÓDKÓW, TARASÓW, BALKONÓW, LOGGII NIE PODLEGAJĄ OBMIAROWI.

Biuro Sprzedaży:

ul. Nyska 61
tel. 664 601 480

Wrocław
lidevelopment.pl

NYSKA

R E S I D E N C E



PLAN LOKALU NR

POW. UŻYTKOWA MIESZKANIA

3.M11

68,60m²
3 pokoje

KLATKA


K3

PIĘTRO

3 PIĘTRO

POW. BALKONU 1 - 7,66m²

POW. BALKONU 2 - 7,74m²

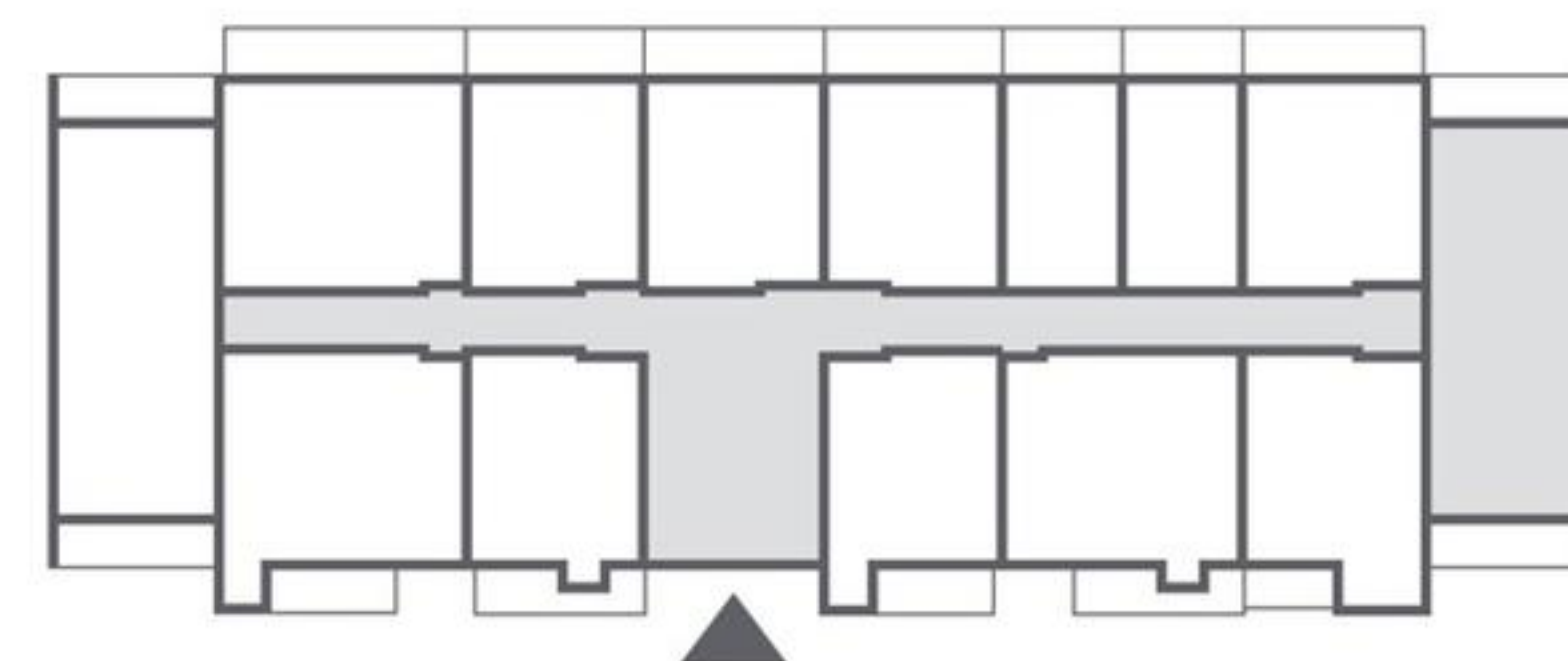

ul. Nyska

