


NYSKA

R E S I D E N C E



PLAN LOKALU NR 3.M12
 POW. UŻYTKOWA MIESZKANIA 41,98m²
 2 pokoje

KLATKA	K3
PIĘTRO	3 PIĘTRO
POW. BALKONU	2,87m ²

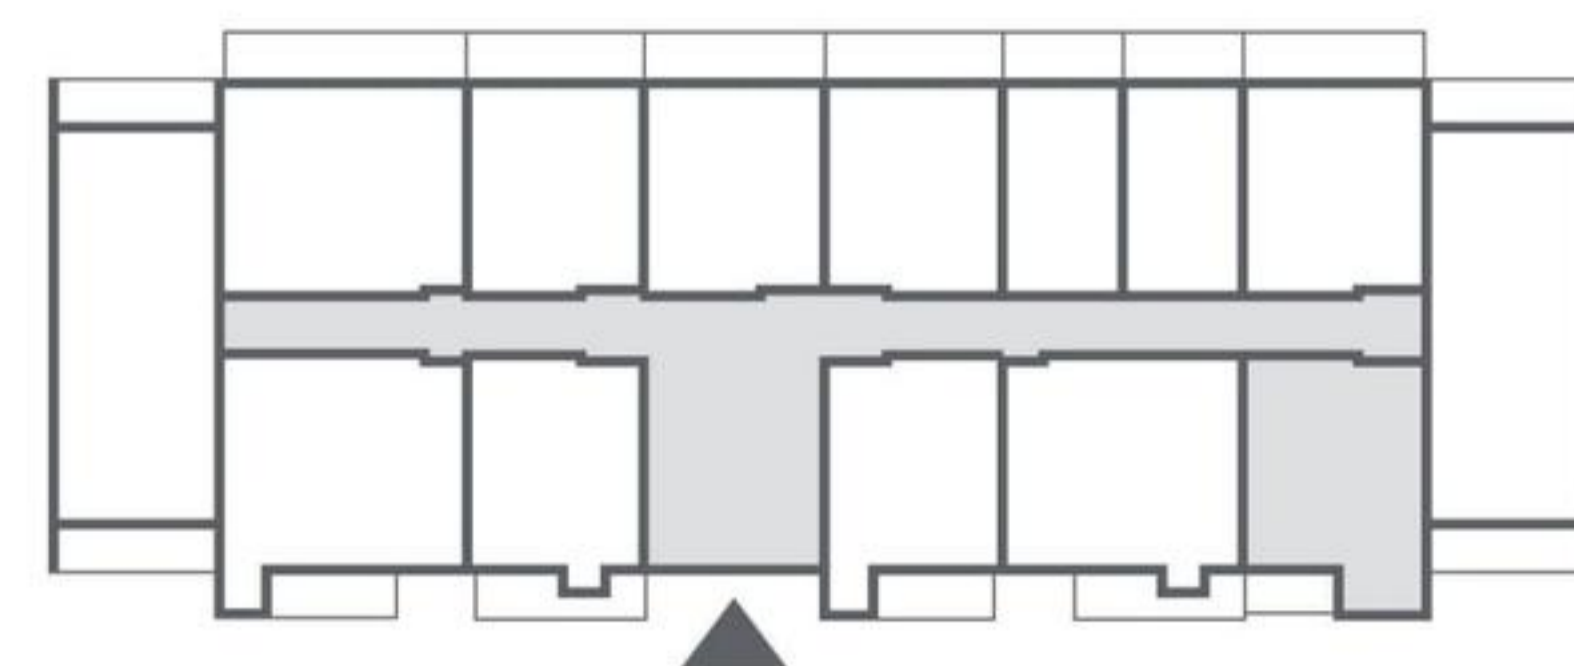

ul. Nyska



1. Przedsiónek	3,48m ²
2. Salon z aneksem kuchennym	22,01m ²
3. Łazienka	4,25m ²
4. Pokój	12,24m ²
	41,98m²

NINIEJSZE DANE SĄ POGLĄDOWE I MOGĄ ODBIEGAĆ OD REALIZACJI. POMIARÓW POD ZAKUP MEBLI, URZĄDZEŃ I WYPOSAŻENIA NALEŻY DOKONAĆ Z NATURY, PO ZAKOŃCZENIU REALIZACJI. ELEMENTY ARANŻACJI MIESZKANIA (DRZWI WEWNĘTRZNE, MEBLE, CERAMIKA SANITARNA, SPRZĘT AGD I RTV) NIE STANOWIĄ OFERTY HANDLOWEJ. OZNACZENIE GRAFICZNE WYKOŃCZENIA BALKONU/ LOGGI/ TARASU NIE ODZWIERCIEDLA RZECZYWISTEGO UKŁADU MATERIAŁU WYKOŃCZENIOWEGO, A JEST JEDYNIENIE POGLĄDOWE. POWIERZCHNIE OGRÓDKÓW, TARASÓW, BALKONÓW, LOGGII NIE PODLEGAJĄ OBMIAROWI.

Biuro Sprzedaży:

ul. Nyska 61
 tel. 664 601 480

Wrocław
 lidevelopment.pl

