


NYSKA

R E S I D E N C E



PLAN LOKALU NR 4.M1
 POW. UŻYTKOWA MIESZKANIA 37,43m²
 2 pokoje

KLATKA	K3
PIĘTRO	4 PIĘTRO
POW. BALKONU	0,84m ²

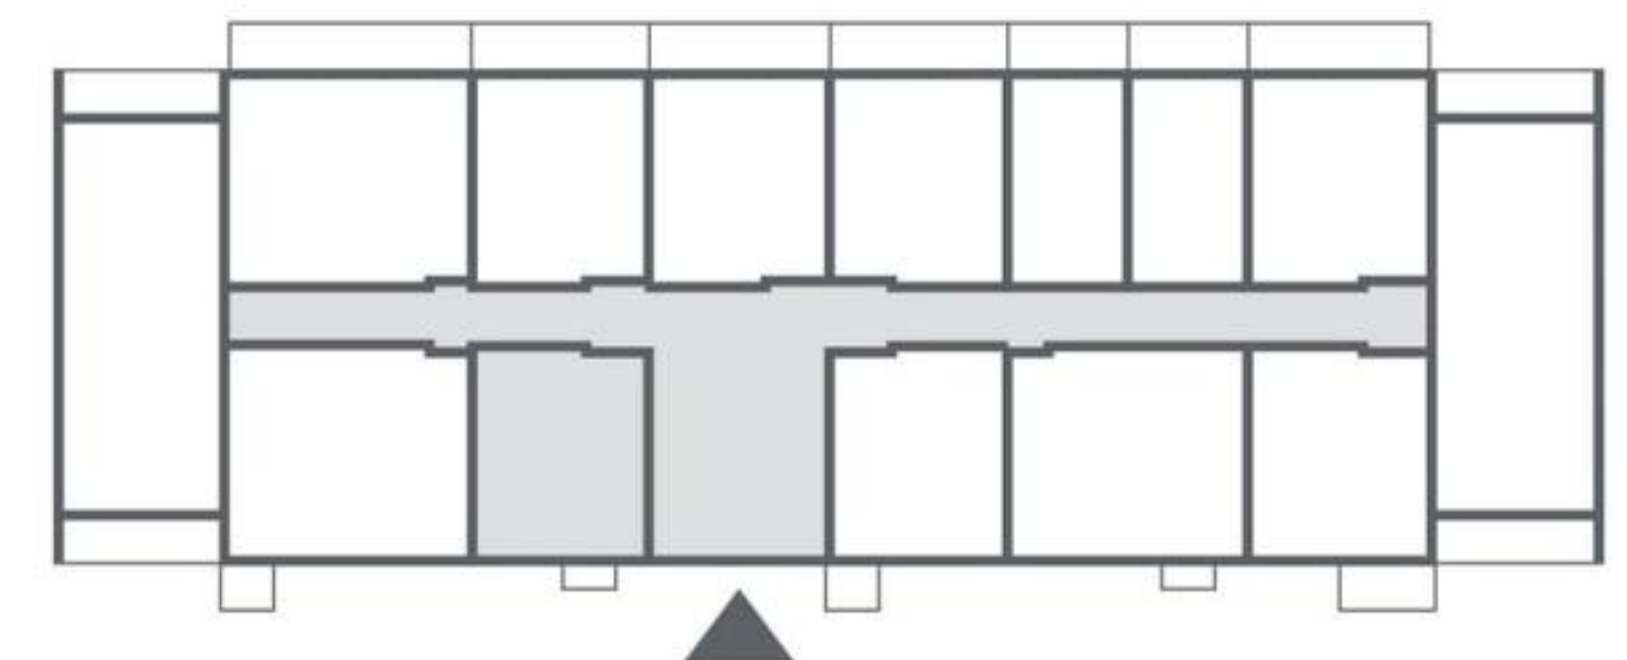

ul. Nyska



1. Przedsiónek	3,51m ²
2. Salon z aneksem kuchennym	17,42m ²
3. Łazienka	4,21m ²
4. Pokój	12,29m ²
	37,43m²

NINIEJSZE DANE SĄ POGLĄDOWE I MOGĄ ODBIEGAĆ OD REALIZACJI. POMIARÓW POD ZAKUP MEBLI, URZĄDZEŃ I WYPOSAŻENIA NALEŻY DOKONAĆ Z NATURY, PO ZAKOŃCZENIU REALIZACJI. ELEMENTY ARANŻACJI MIESZKANIA (DRZWI WEWNĘTRZNE, MEBLE, CERAMIKA SANITARNA, SPRZĘT AGD I RTV) NIE STANOWIĄ OFERTY HANDLOWEJ. OZNACZENIE GRAFICZNE WYKOŃCZENIA BALKONU/ LOGGII/ TARASU NIE ODZWIERCIEDLA RZECZYWISTEGO UKŁADU MATERIAŁU WYKOŃCZENIOWEGO, A JEST JEDYNIENIE POGLĄDOWE. POWIERZCHNIE OGRODKÓW, TARASÓW, BALKONÓW, LOGGII NIE PODLEGAJĄ OBMIAROWI.

Biuro Sprzedaży:

ul. Nyska 61
tel. 664 601 480

Wrocław
lidevelopment.pl