



1. Przedsiónek	5,87m ²
2. Salon z aneksem kuchennym	19,84m ²
3. Łazienka	4,94m ²
4. Pokój	12,71m ²
5. Pokój	7,98m ²
<hr/>	
	51,34m ²

balkon
0,84m²

NINIEJSZE DANE SĄ POGŁĄDOWE I MOGĄ ODBIEGAĆ OD REALIZACJI. POMIARÓW POD ZAKUP MEBLI, URZĄDZEŃ I WYPOSAŻENIA NALEŻY DOKONAĆ Z NATURY, PO ZAKOŃCZENIU REALIZACJI. ELEMENTY ARANŻACJI MIESZKANIA (DRZWI WEWNĘTRZNE, MEBLE, CERAMIKA SANITARNA, SPRZĘT AGD I RTV) NIE STANOWIĄ OFERTY HANDLOWEJ. OZNACZENIE GRAFICZNE WYKOŃCZENIA BALKONU/LOGGI/TARASU NIE ODZWIERCIEDLA RZECZYWISTEGO UKŁADU MATERIAŁU WYKOŃCZENIOWEGO, A JEST JEDYNNIE POGŁĄDOWE. POWIERZCHNIE OGRODKÓW, TARASÓW, BALKONÓW, LOGGI NIE PODLEGAJĄ OBMIAROWI.

Biuro Sprzedaży:

ul. Nyska 61
tel. 664 601 480

Wrocław
lidevelopment.pl

NYSKA

R E S I D E N C E



PLAN LOKALU NR
POW. UŻYTKOWA MIESZKANIA

4.M13

51,34m²
3 pokoje

KLATKA


K3

PIĘTRO

4 PIĘTRO

POW. BALKONU

0,84m²

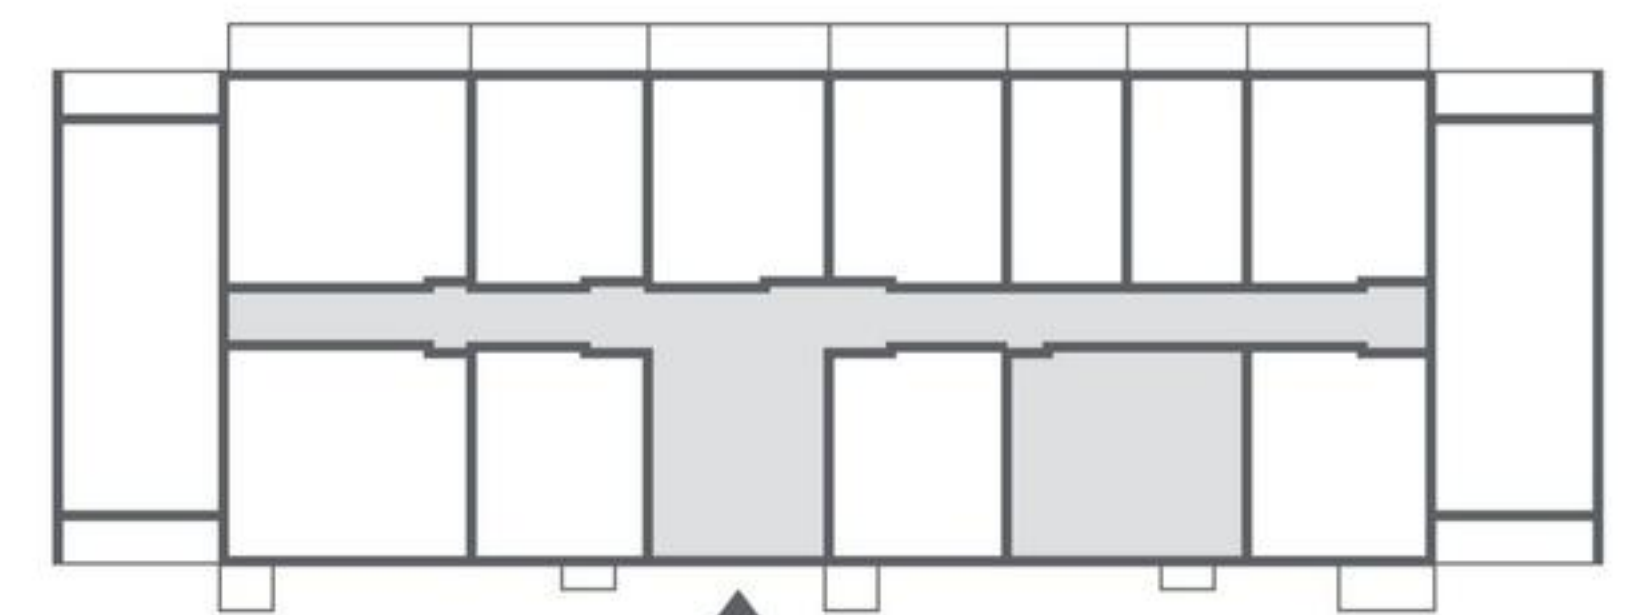

ul. Nyska

