


NYSKA

R E S I D E N C E



PLAN LOKALU NR 4.M14
 POW. UŻYTKOWA MIESZKANIA 37,42m²
 2 pokoje

KLATKA	K3
PIĘTRO	4 PIĘTRO
POW. BALKONU	1,89m ²

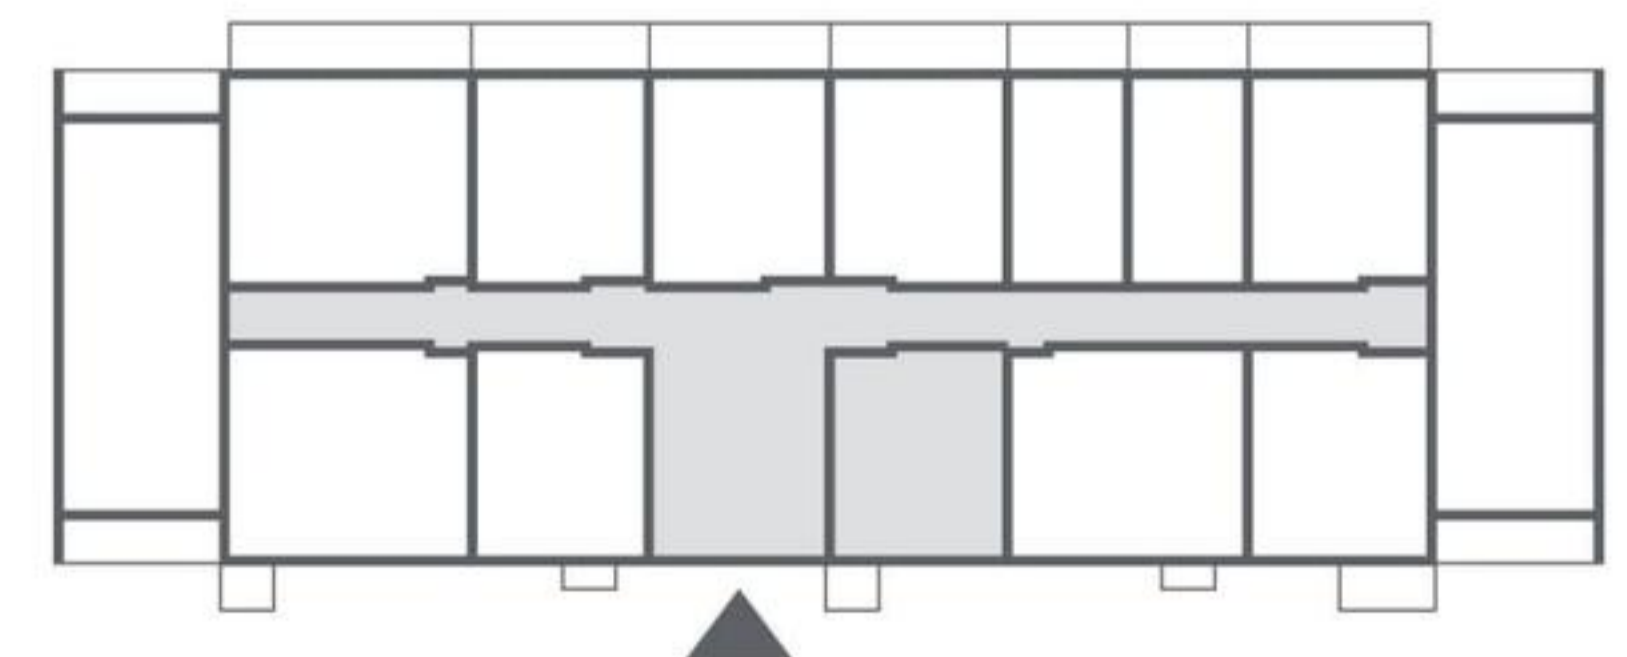

ul. Nyska



1. Przedsiónek	3,48m ²
2. Salon z aneksem kuchennym	17,48m ²
3. Łazienka	4,21m ²
4. Pokój	12,25m ²
	37,42m²

NINIEJSZE DANE SĄ POGŁĄDOWE I MOGĄ ODBIEGAĆ OD REALIZACJI. POMIARÓW POD ZAKUP MEBLI, URZĄDZEŃ I WYPOSAŻENIA NALEŻY DOKONAĆ Z NATURY, PO ZAKOŃCZENIU REALIZACJI. ELEMENTY ARANŻACJI MIESZKANIA (DRZWI WEWNĘTRZNE, MEBLE, CERAMIKA SANITARNA, SPRZĘT AGD I RTV) NIE STANOWIĄ OFERTY HANDLOWEJ. OZNACZENIE GRAFICZNE WYKOŃCZENIA BALKONU/LOGGI/TARASU NIE ODZWIERCIEDLA RZECZYWISTEGO UKŁADU MATERIAŁU WYKOŃCZENIOWEGO, A JEST JEDYNIENIE POGŁĄDOWE. POWIERZCHNIE OGRÓDKÓW, TARASÓW, BALKONÓW, LOGGII NIE PODLEGAJĄ OBMIAROWI.

Biuro Sprzedaży:

ul. Nyska 61
 tel. 664 601 480

Wrocław
 lidevelopment.pl

