



1. Przedsiónek	5,74m <sup>2</sup>
2. Salon z aneksem kuchennym	19,89m <sup>2</sup>
3. Łazienka	4,85m <sup>2</sup>
4. Pokój	12,85m <sup>2</sup>
5. Pokój	8,00m <sup>2</sup>
<hr/>	
	51,33m <sup>2</sup>

balkon  
1,89m<sup>2</sup>

NINIEJSZE DANE SĄ POGLĄDOWE I MOGĄ ODBIEGAĆ OD REALIZACJI. POMIARÓW POD ZAKUP MEBLI, URZĄDZEŃ I WYPOSAŻENIA NALEŻY DOKONAĆ Z NATURY, PO ZAKOŃCZENIU REALIZACJI. ELEMENTY ARANŻACJI MIESZKANIA (DRZWI WEWNĘTRZNE, MEBLE, CERAMIKA SANITARNA, SPRZĘT AGD I RTV) NIE STANOWIĄ OFERTY HANDLOWEJ. OZNACZENIE GRAFICZNE WYKOŃCZENIA BALKONU/ LOGGI/ TARASU NIE ODZWIERCIEDLA RZECZYWISTEGO UKŁADU MATERIAŁU WYKOŃCZENIOWEGO, A JEST JEDYNIENIE POGLĄDOWE. POWIERZCHNIE OGRODKÓW, TARASÓW, BALKONÓW, LOGGI NIE PODLEGAJĄ OBMIAROWI.

### Biuro Sprzedaży:

ul. Nyska 61  
tel. 664 601 480

Wrocław  
lidevelopment.pl

# NYSKA

R E S I D E N C E



PLAN LOKALU NR  
POW. UŻYTKOWA MIESZKANIA

**4.M2**

51,33m<sup>2</sup>  
3 pokoje

KLATKA


K3

PIĘTRO

4 PIĘTRO

POW. BALKONU

1,89m<sup>2</sup>

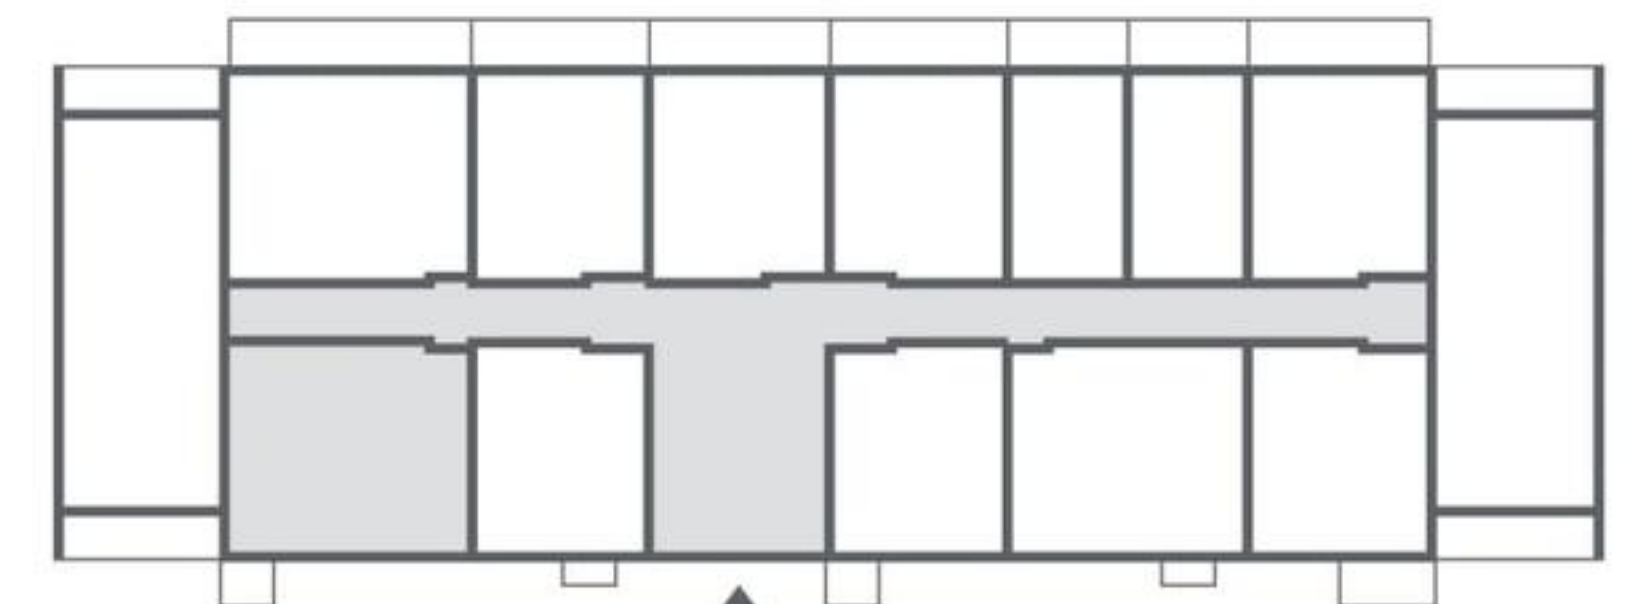

ul. Nyska

